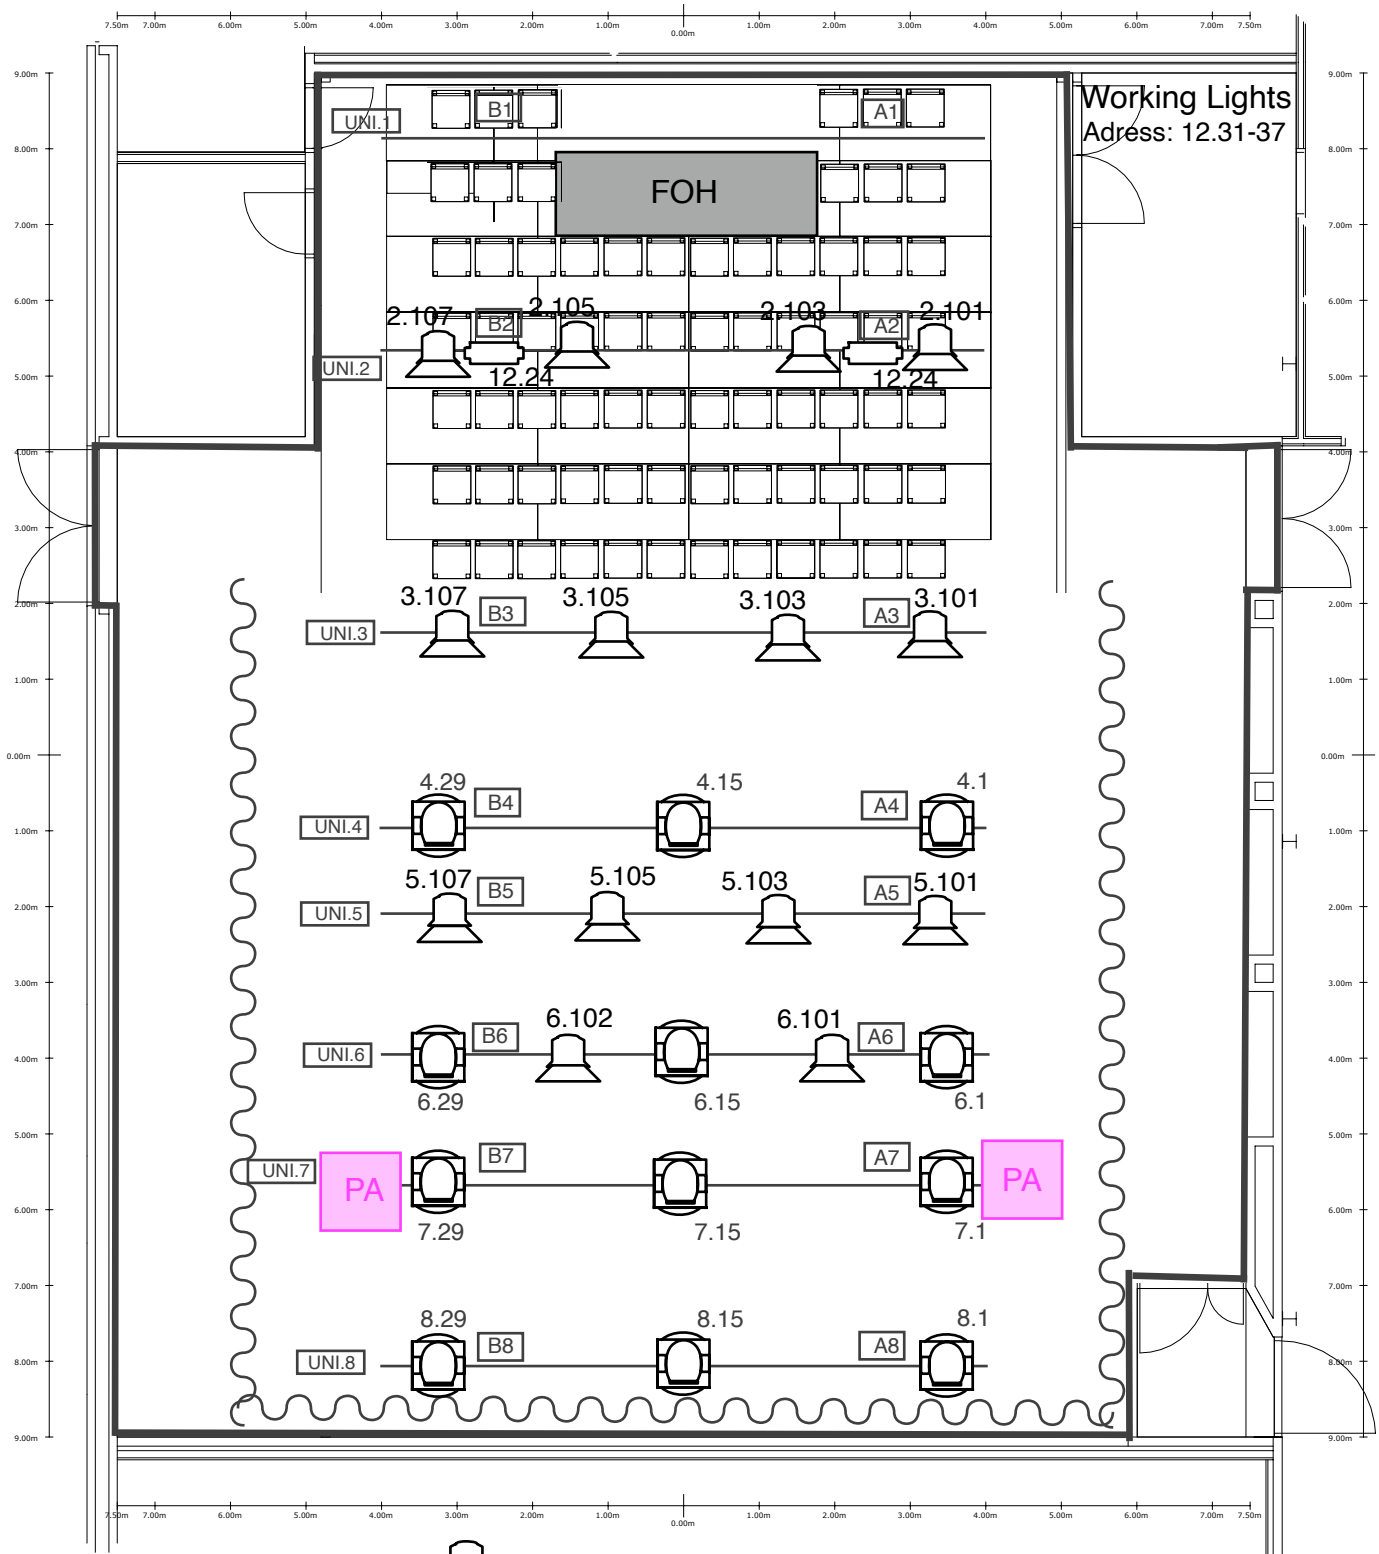
Working Lights
Adress: 12.31-37
FOH
UNI.1
B1
A1
UNI.2
B2
A2
2.107
2.105
2.103
2.101
12.24
12.24
UNI.3
B3
A3
3.107
3.105
3.103
3.101
UNI.4
B4
A4
4.29
4.15
4.1
UNI.5
B5
A5
5.107
5.105
5.103
5.101
UNI.6
B6
A6
6.102
6.101
6.29
6.15
6.1
UNI.7
PA
B7
A7
PA
7.29
7.15
7.1
UNI.8
B8
A8
8.29
8.15
8.1
14stk K6 fress pol opp 16bit mode
12stk AURA xb extended standard